


OZN.	NAZEV MÍSTNOSTI	PLOCHA [m ²]	PODLAHA	OPRAVA PŮVrchU	POZNÁMKA
101	ZÁDVEŘI	5,24	KERAMICKÁ DLAŽBA	ŠTUKOVÁ OMÍTKA	KERAMICKÝ SOKL
102	TECHNICKÁ MÍSTNOST	4,49	KERAMICKÁ DLAŽBA	ŠTUKOVÁ OMÍTKA	KERAMICKÝ SOKL
103	CHODBA	7,12	KERAMICKÁ DLAŽBA	ŠTUKOVÁ OMÍTKA	KERAMICKÝ SOKL
104	KOUBEJLNA	6,88	KERAMICKÁ DLAŽBA	KERAMICKÝ OBKLAD	v. 2100 mm.
105	WC	1,77	KERAMICKÁ DLAŽBA	KERAMICKÝ OBKLAD	v. 2100 mm.

OZN.	NAZEV MÍSTNOSTI	PLOCHA [m ²]	PODLAHA	OPRAVA PŮVrchU	POZNÁMKA
106	SCHODIŠTĚ	3,78	KERAMICKÁ DLAŽBA	ŠTUKOVÁ OMÍTKA	KERAMICKÝ SOKL
107	OPRAVACÍ POKOJ	25,06	LAMINÁTOVÁ PODLAHA	ŠTUKOVÁ OMÍTKA	PVC SOKL
108	KUCHYŇ	13,16	LAMINÁTOVÁ PODLAHA	ŠTUKOVÁ OMÍTKA	PVC SOKL
109	GARŽ	19,20	KERAMICKÁ DLAŽBA	ŠTUKOVÁ OMÍTKA	KERAMICKÝ SOKL
110	ZAVĚTRÍ	3,50	ZÁKOVÁ DLAŽBA	ETICS	-
111	TERASA	15,00	ZÁKOVÁ DLAŽBA	ETICS	-

LEGENDA MÍSTNOSTI:

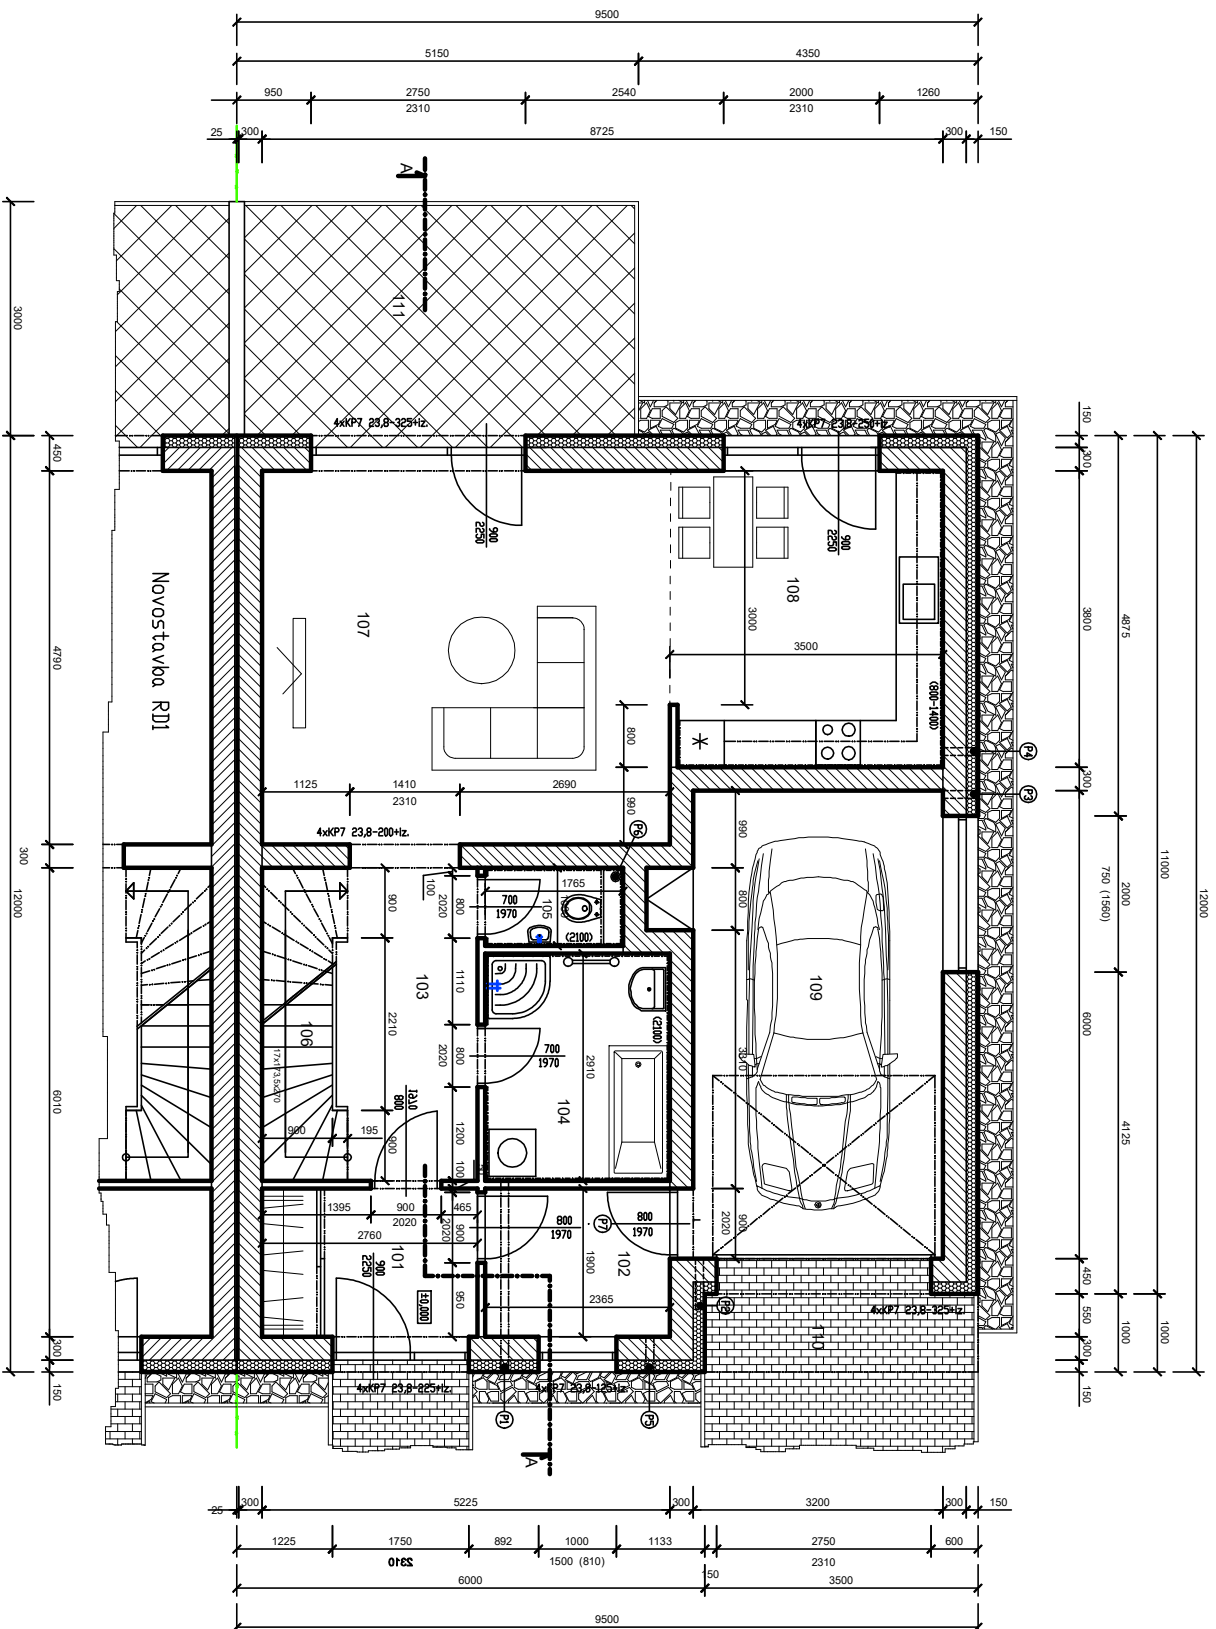

Legenda:

- P1 Nísné odvětrání loupelny PVC trubkou Ø100 kryou PVC mřížkou Ø110 do volného prostoru.
- P2 Písávaní garže PVC trubkou Ø100 kryou PVC mřížkou osazené +0,250 nad podlahou garže.
- P3 Odvětrání garže PVC trubkou Ø100 kryou PVC mřížkou osazené +2,400 nad podlahou garže.
- P4 Odvětrání digestoju PVC trubkou Ø100 kryou PVC mřížkou 150x150 do volného prostoru.
- P5 Odvětrání TM bude provedeno okny v interierových otvorách.
- P6 Nísné odvětrání WC 1 NP, přes stěchu PVC trubkou Ø100 do volného prostoru.
- P7 Proložení střeše

Legenda hmoti:

- Zdivo z cihel tlaká POROTHERM 30 Profi DRYFIX
- Zdivo z pískovce POROTHERM 11,5 Profi DRYFIX
- Fasádni zatepovací systém ETICS