




POHLED SEVEROVÝCHODNÍ:

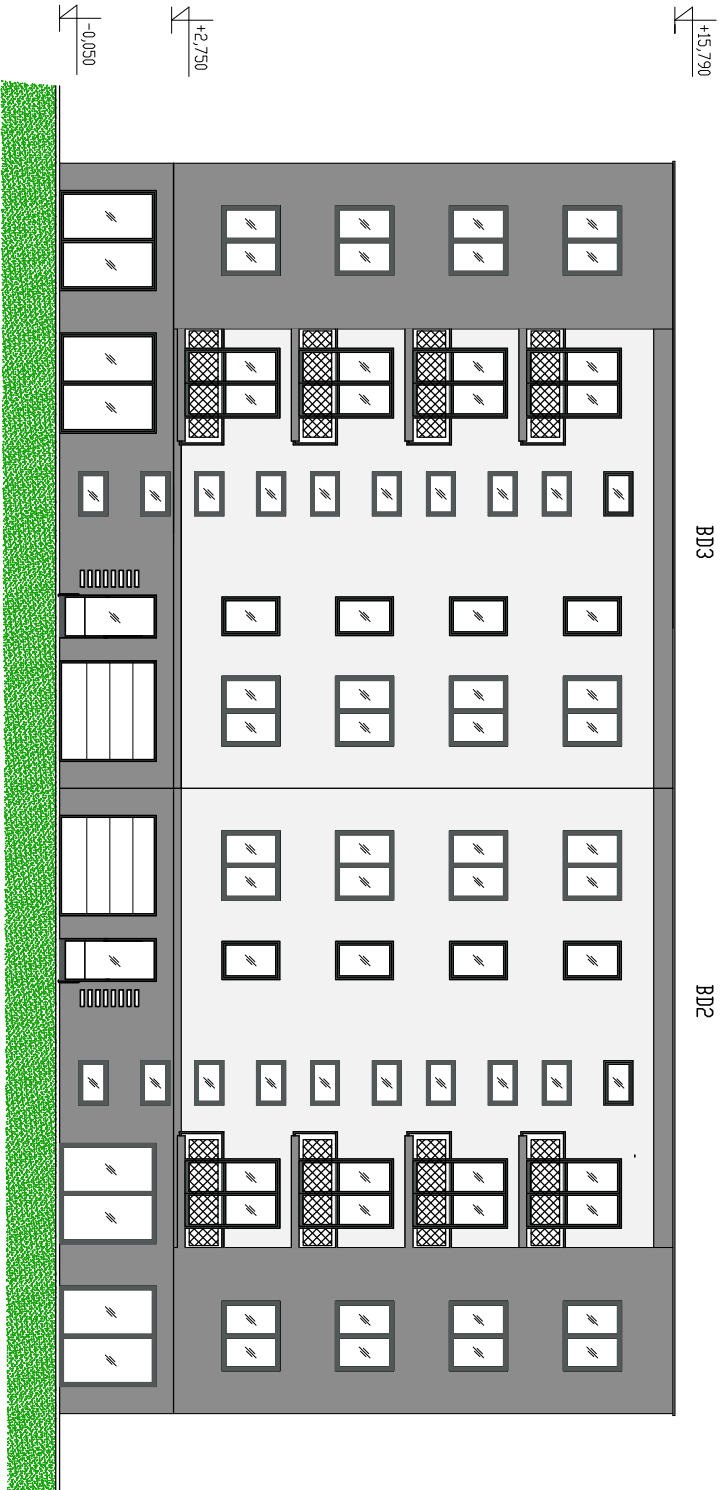


POHLED SEVEROZÁPADNÍ:

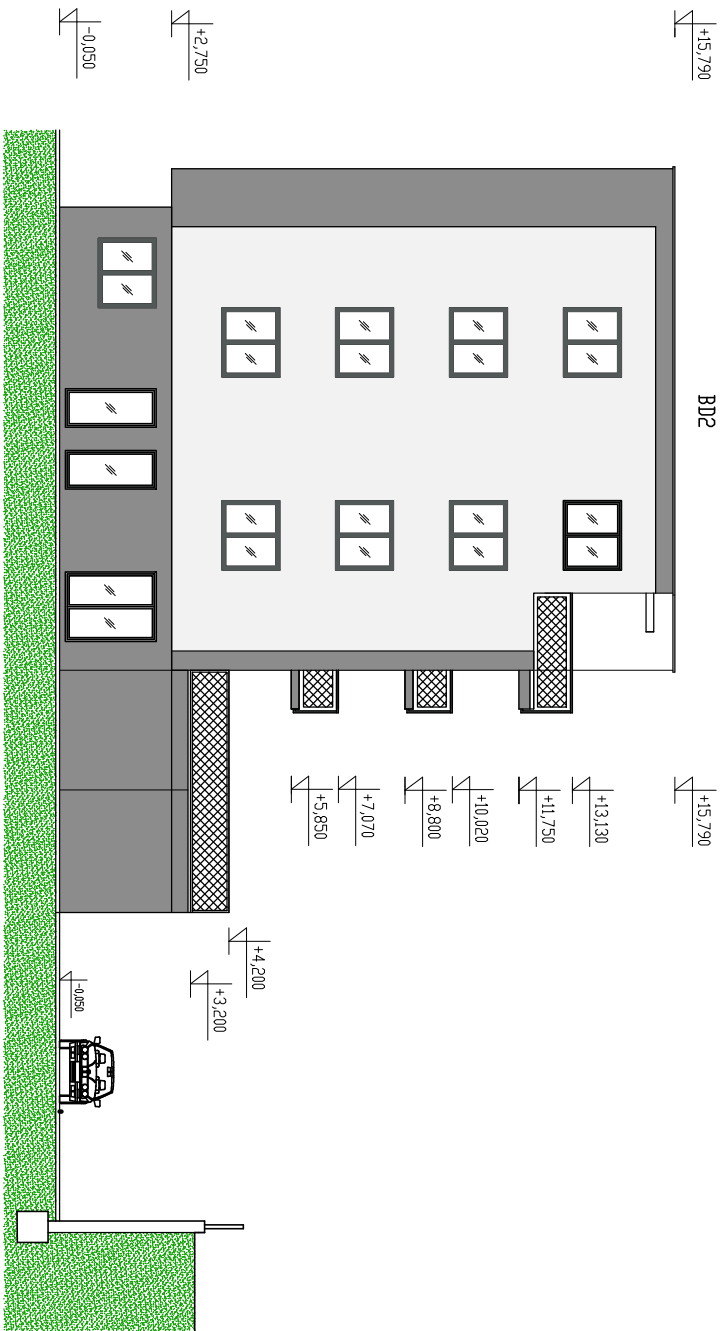

POHLED JIHOZÁPADNÍ:

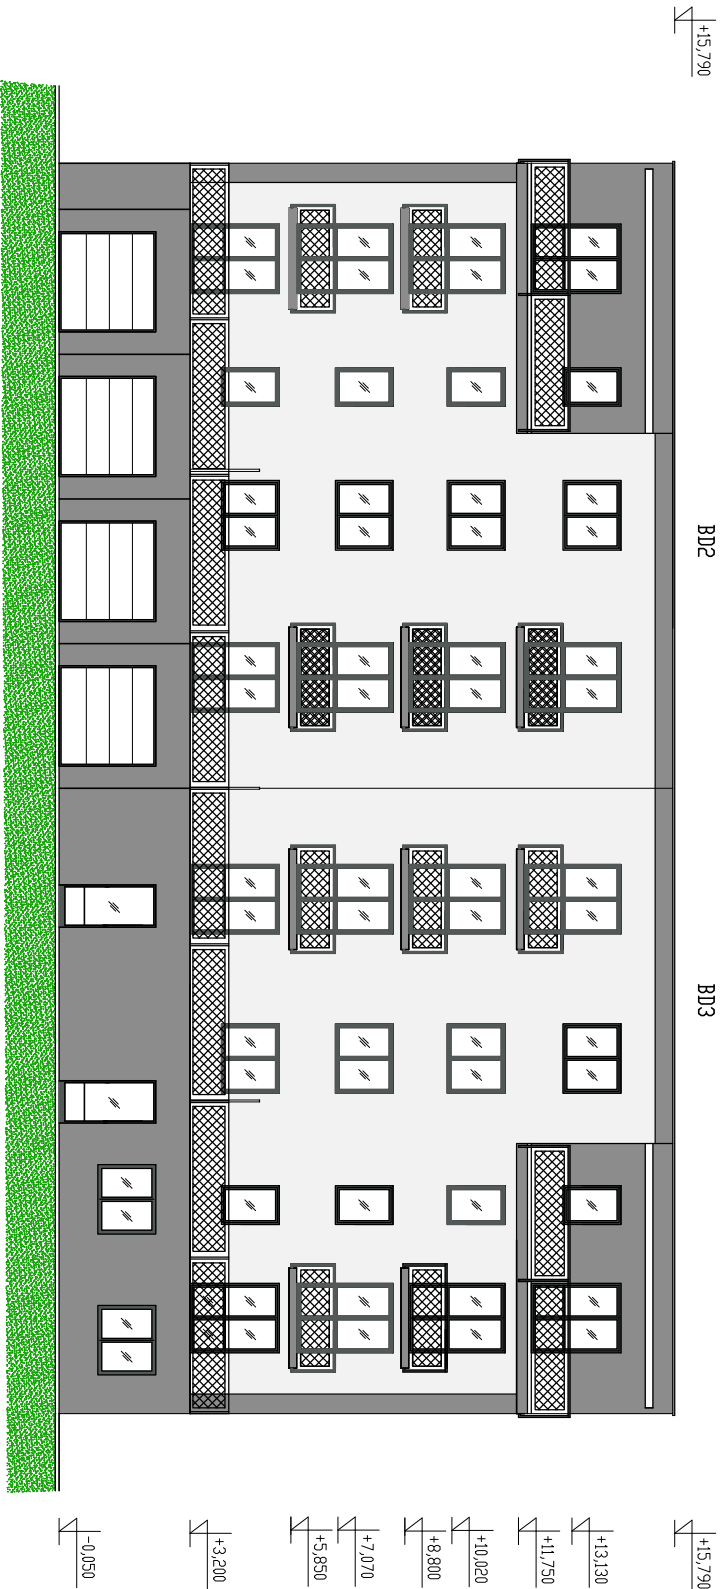

POHLED JIHOVÝCHODNÍ:

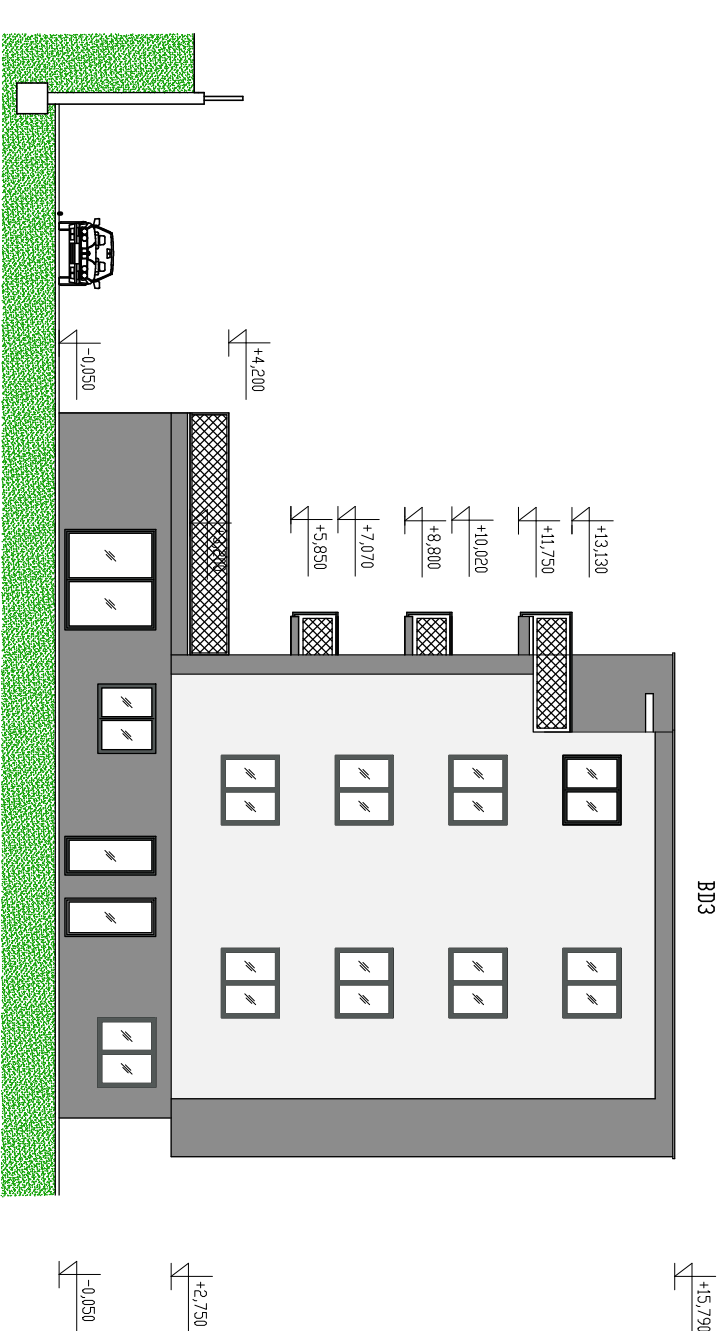

Popis::

- a FASÁDA
Zateplovací fasádní kompoziční systém BAUMIT s tenkovrstvou probarvenou silikonovou omítkou BAUMIT, barevný odstín: světlá pastelová barva (smeťanová apod.)
- b STŘEŠNÍ KRYTINA
Střešní fólie přitížená košťákem
- c KLEMPŘSKÉ VÝROBKY
Poplástkový plech vbitý tl. 0,6 mm, alt. ocelový plech pozinkovaný – tl. 0,6 mm
- d VÝPLNĚ STAVEBNÍCH OTVORŮ
Okenní a dveřní výplně z plastových komůrkových profilů, prosklení izolačním trojsklem – třířm (U = 0,5W/m2.K)
– barevný odstín, ontročit plastové s vnější porchovou úpravou fólie
- e SOKL
Zateplovací fasádní kompoziční systém BAUMIT
– tenkovrstvě probarvené silikonové omítky BAUMIT – hydrofobizovaná omítky barevný odstín cementové šedé

Legenda hmoti:

- Rostlý terén
- Silikonosilikátová zatřitaná omítka
- Silikonosilikátová zatřitaná omítka
- Betonová pohledová zeď
- Plastové otvorové prvky

Projektant: Tomáš Konrád		Zodpovědný projektant: Tomáš Konrád		Tomáš Konrád 669 04 Znojmo, Podzimní 473/6 Autorizovaný technik v oboru -pozemní stavby	
Kraj:	Jihomoravský	Obec:	Znojmo (593711)		
Místo:	k.ú: Znojmo-město (793418), p.č.3008/36				
Stavebník:	Tomáš Konrád, Podzimní 473/6, Znojmo 66904				
František Barták , Palliardiho 1031/46, 66902 Znojmo					
Akce:					
NOVOSTAVBA BYTOVÉHO DOMU BD3					
Výkres: POHLEDY				Číslo výkr.: 16	Paré: 3
Datum: 02/2022					
Měřítko: 1:200					
Zak.číslo: 21029					
Formát: 2A4					
Stupeň: STAVEBNÍ POVOLENÍ					